FINISH DRAWING 完成図
PROCESS DRAWING 工程図
(OTHER)

VENDOR
メーカー名: COMMON

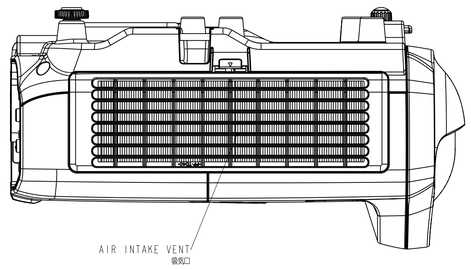

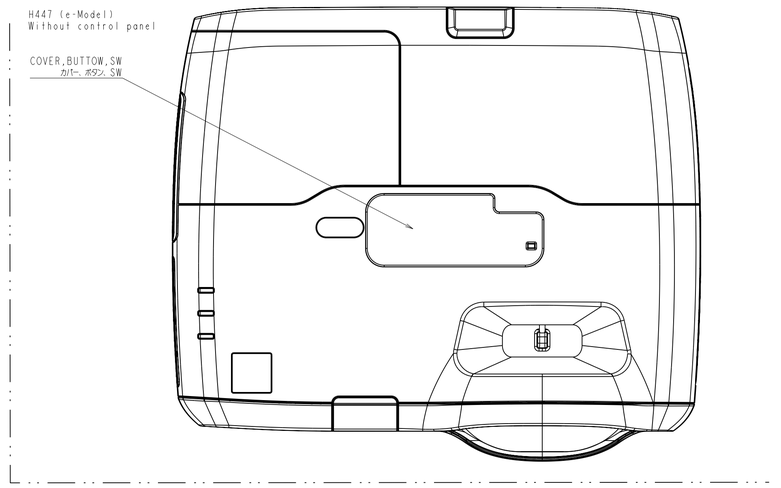

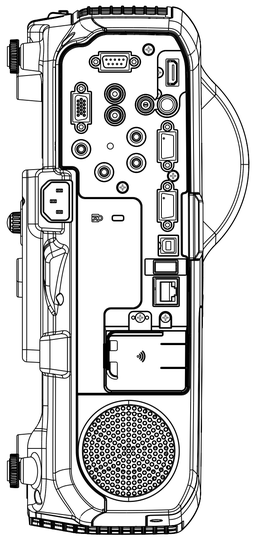

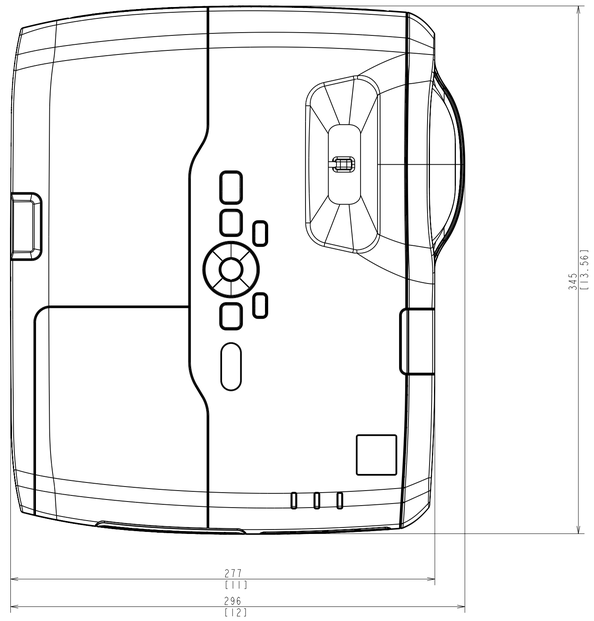

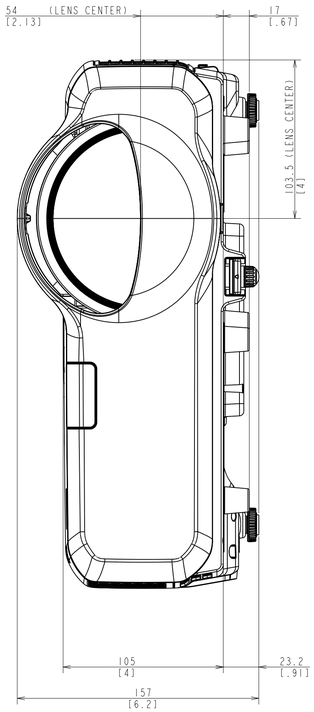

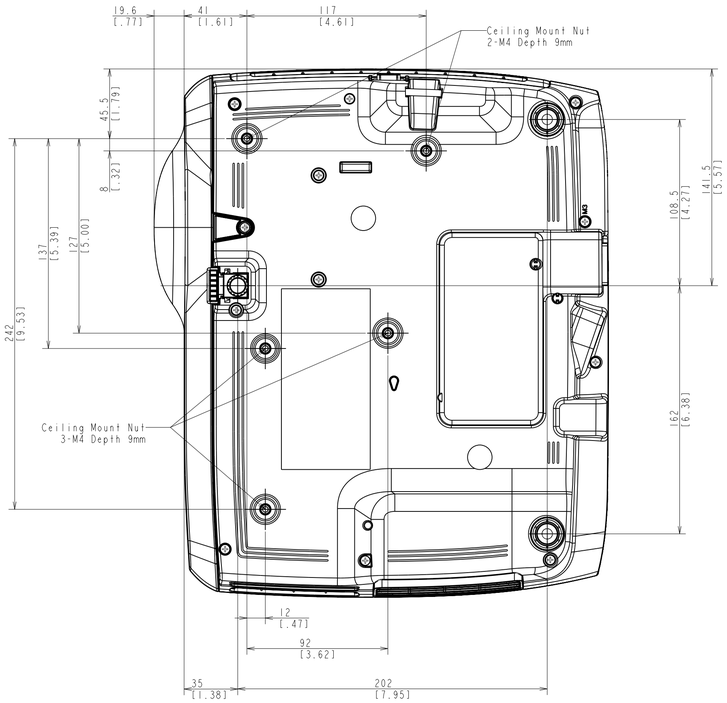

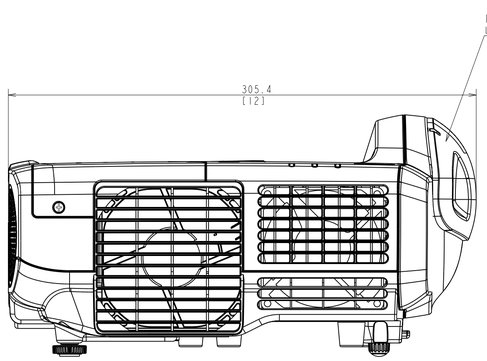

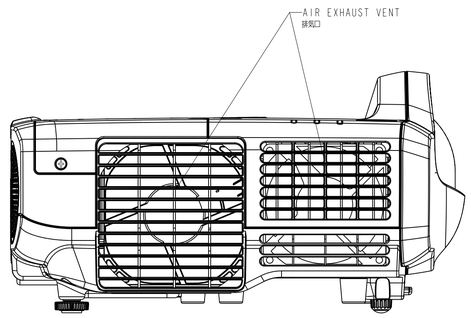

(Note)
Unit of Dimension
Upper:mm
Lower:inch

量産図
MASS PRODUCTION DRAWING

Tech No.		Design No.		Tech No.		Design No.		一般公差 GENERAL TOL.	DIMENSION 寸法公差	±
Tech No.		Design No.		Tech No.		Design No.			ANGLE 角度	±
Tech No.		Design No.		Tech No.		Design No.			FINISH 仕上げ粗さ	JIS LEVEL 級
Tech No.		Design No.		MATERIAL 材質, 材料寸法	--					
Tech No.		Design No.		HEAT TREATMENT 熱処理		HARDNESS 硬 度				
Tech No.		Design No.		SURF TREATMENT 表面処理		PLATING THK. メッキ厚				
				BURR TREATMENT バリ・カエリ処理		FINISH LEVEL 仕上げ程度	▽ ▽▽ ▽▽▽			

	RECOG.	CONFIRM	CHECK	DESIGN	DRAWN
DSGN 設計	百瀬	里田	櫻井	堀子	堀子
TECH 技術	中村	渡辺信	荒井	荒井	——

機 種/MODEL: H447
コード/CODE No.: H44702070--
尺 度/SCALE: 0.500 (1:1mm)
品 名/PART NAME: OUTLINE DRAWING 製品外観図
図 番/DRAWING No.: H44702070-01
リビジョン REV.: P

QUALITY CHARACTERISTIC 品質特性	MEASURING DEVICE 計測器	DATUM 基準	STANDARD 規格	REMARKS 備考

ISSUED 制定 12/Jul/2011
TECH. 課 No. TEN373775
DSGN. 課 No. 302
Drawing file name : H447_OUTLINE_DRAWING
Model file name : OUTLINE_DRAWING(ASSEM)
39
12

EPSON

秘 無期限 Confidential Until:Permanent

A4

A4

FINISH DRAWING 完成図
PROCESS DRAWING 工程図

VENDOR
メーカー名:

参考図

No.	FILE NAME	PART NAME	NOTE	QTY
1	0_MB27_A101	Wall plate Unit	NEW design	1
2	0_MB27_B101	Arm base Unit	New design	1
3	0_MB27_C101	Arm Unit	New design	1
4	0_MB27_E101	Joint Unit	NEW Design	1
5	0_MB27_F101	Projection plate Unit	New design	1
6	0_MB27_G101	Wall plate cover Unit	Same as ELPMB24 (Running Change)	1

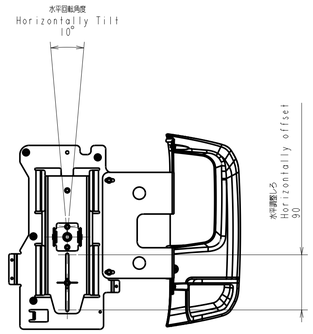

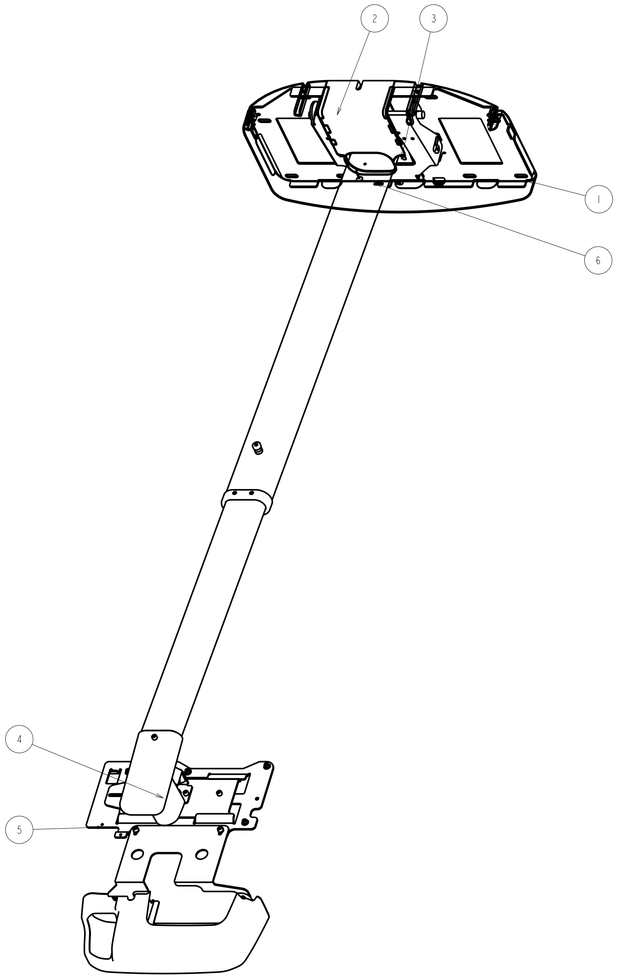

断面 B-B

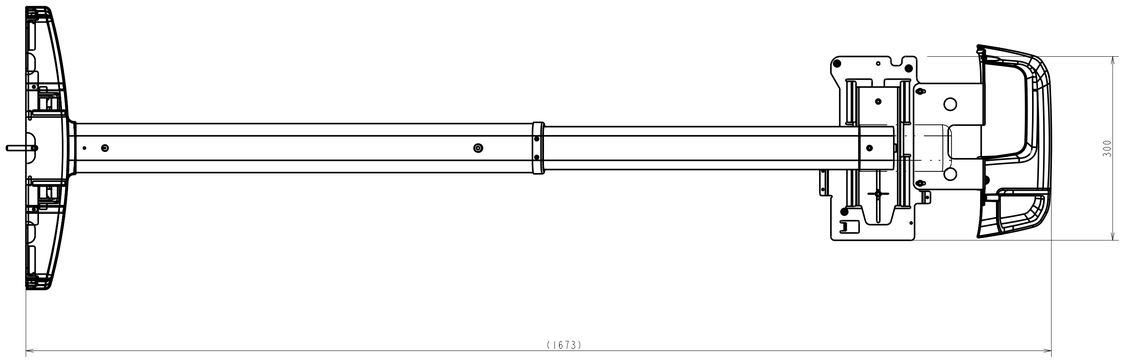

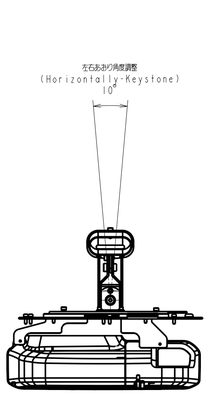

断面 A-A

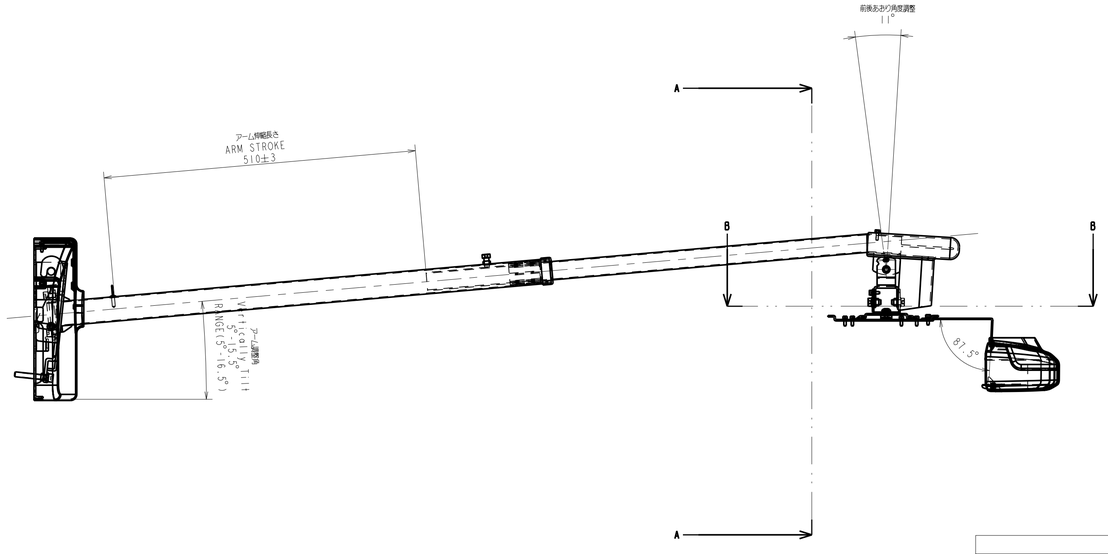

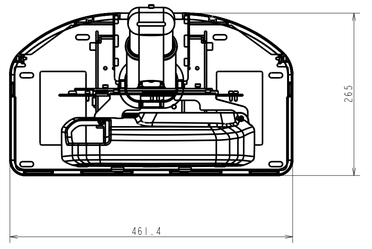

QUALITY CHARACTERISTIC 品質特性	MEASURING DEVICE 計測器	DATUM 基準	STANDARD 規格	REMARKS 備考

	Tech No.	Design No.
1	Tech No.	Design No.
2	Tech No.	Design No.
3	Tech No.	Design No.
4	Tech No.	Design No.
5	Tech No.	Design No.
6	Tech No.	Design No.

	RECOG.	CONFIRM	CHECK	DESIGN	DRAWN
DSGN 設計				K.SAKAMOTO	
TECH 技術					

	Tech No.	Design No.	一般公差 GENERAL TOL.	
1	Tech No.	Design No.	DIMENSION 寸法	±
2	Tech No.	Design No.	ANGLE 角度	±
3	Tech No.	Design No.	THREAD ねじ精度	JIS LEVEL 級

MATERIAL 材質, 色指示 -- 色:
HEAT TREATMENT 熱処理 / HARDNESS 硬度
SURF TREATMENT 表面処理 / PLATING THK. メッキ厚
BURR TREATMENT カエリ処理 / FINISH LEVEL 仕上げ程度 ▽ ▽▽ ▽▽▽

機種/MODEL: MB27
コード/CODE No.: MB2700000
尺度/SCALE: 0.200 (1:1mm)
品名/PART NAME: WALL ARM TOTAL Assy
図番/DRAWING No.: MB27000-01
第三角法 THIRD ANGLE PROJ.

ISSUED 制定 --
TECH. 開発 No. --
DSGN. 設計 No. --
Drawing file name : 0_MB27_101
Model file name : 0_MB27_101(ASSEM)
4
6

部外秘 SE Group Confidential
期間限 (Retail Staff Only)
Until Permanent

EPSON